

ΕΦΗΜΕΡΙΣ ΤΗΣ ΚΥΒΕΡΝΗΣΕΩΣ
ΤΗΣ ΕΛΛΗΝΙΚΗΣ ΔΗΜΟΚΡΑΤΙΑΣ

ΕΝ ΑΘΗΝΑΙΣ ΤΗ 23 ΦΕΒΡΟΥΑΡΙΟΥ 1979 | ΤΕΥΧΟΣ ΤΕΤΑΡΤΟΝ | ΑΡΙΘΜΟΣ ΦΥΛΛΟΥ 117

ΠΕΡΙΕΧΟΜΕΝΑ

ΠΟΛΕΟΔΟΜΙΑ

ΔΙΑΤΑΓΜΑΤΑ

ΑΠΟΦΑΣΕΙΣ

ΑΝΑΚΟΙΝΩΣΕΙΣ

ΠΟΛΕΟΔΟΜΙΑ

ΔΙΑΤΑΓΜΑΤΑ

(1)

Περὶ τροποποιήσεως καὶ ἐπεκτάσεως τοῦ ρυμοτομικοῦ σχεδίου Θεσσαλονίκης καὶ καθορισμοῦ τῶν ὅρων καὶ περιορισμῶν δομήσεως τῶν οἰκοπέδων αὐτοῦ.

Ο ΠΡΟΕΔΡΟΣ ΤΗΣ ΕΛΛΗΝΙΚΗΣ ΔΗΜΟΚΡΑΤΙΑΣ

Ἔχοντες ὑπ' ὄψει τὰς διατάξεις τοῦ ἀπὸ 17 'Ιουλίου 1923 Ν. Δ/τος «περὶ σχεδίων πόλεων κλπ.», ὡς μεταγενεστέρως ἐτροποποιήθησαν καὶ συνεπληρώθησαν καὶ εἰδικώτερον τῶν ἄρθρων 3,9 καὶ 70 αὐτοῦ τοῦ Ν.Δ. 8/1973 «περὶ Γ.Ο.Κ.», ὡς ἐτροποποιήθη διὰ τοῦ Ν.Δ. 205/1974 (Φ.Ε.Κ. 363/Α) καὶ εἰδικώτερον τῶν ἄρθρων 33 (παρ. 1 καὶ 2), 34 (παρ. 1) καὶ 35 (παρ. 1 καὶ 5β) αὐτοῦ, τοῦ ἀπὸ 8.9.1923 Δ/τος «περὶ καθορισμοῦ τῆς κατὰ τὸ ἄρθρον 3 τοῦ ἀπὸ 17.7.1923 Ν. Δ/τος «περὶ σχεδίων πόλεων κλπ. προθεσμίας» (Φ.Ε.Κ. 257/Α) καὶ τὸ ὅτι ἡ κατὰ τὸ Διάταγμα αὐτὸ προθεσμία παρῆλθεν ἄπρακτος, καὶ ἰδόντες τὴν ὑπ' ἀριθ. ΕΔ2/α/04/59/Φ.Θ.2.1.1/1978 ἀπόφασιν «περὶ μεταβιβάσεως ἁρμοδιοτήτων τοῦ 'Υπουργοῦ Δημοσίων Ἔργων εἰς τὸν 'Υφυπουργὸν τοῦ αὐτοῦ 'Υπουργείου» (Φ.Ε.Κ. 282/Β) ὡς αὕτη συνεπληρώθη διὰ τῆς ὑπ' ἀριθ. ΕΔ2α/01/145/Φ.Θ.2.1.1/27.7.78 ἀποφάσεως «περὶ μεταβιβάσεως προσωρινῶς προσθέτων ἁρμοδιοτήτων τοῦ 'Υπουργοῦ Δημοσίων Ἔργων Νικολάου Ζαρντινίδη εἰς τὸν 'Υφυπουργὸν τοῦ αὐτοῦ 'Υπουργείου Στέφανον Μάνον» (Φ.Ε.Κ. 641/Β), τὰς ὑπ' ἀριθ. 463/1972, 821/1973, 177/1974, 237/1975, 107/1976, 49/1977 καὶ 533/1977 γνωμοδοτήσεις τοῦ Συμβουλίου Δημοσίων Ἔργων (Τμῆμα Μελετῶν), ὡς καὶ τὰς ὑπ' ἀριθ. 553/1978 καὶ 853/1978 γνωμοδοτήσεις τοῦ Συμβουλίου τῆς 'Επικρατείας, προτάσει τοῦ ἐπὶ τῶν Δημοσίων Ἔργων 'Υφυπουργοῦ, ἀπεφασίσαμεν:

Ἄρθρον 1.

'Εγκρίνεται ἡ τροποποίησις καὶ ἡ ἐπέκτασις τοῦ ρυμοτομικοῦ σχεδίου Θεσσαλονίκης κατὰ μῆκος τοῦ χειμάρρου εἰς τὴν μεταξὺ τῶν Συνοικισμῶν 40 'Εκκλησιῶν καὶ Π. Τσαλδάρη περιοχήν, ὡς ἐμφαίνεται εἰς τὸ ὑπὸ τοῦ Γενικοῦ Διευθυντοῦ Οἰκισμοῦ τεθεωρημένον διὰ τῆς ὑπ' ἀριθ. Γ. 28956/1978 πράξεως αὐτοῦ σχετικὸν πρωτότυπον διάγραμμα ὑπὸ κλίμακα 1 : 500, τοῦ ὁποίου συνοπτικὸν ἀντίτυπον δημοσιεύεται μετὰ τοῦ παρόντος.

Ἄρθρον 2.

Τὰ ἐλάχιστα ὅρια ἐμβαδοῦ καὶ διαστάσεων, ὡς καὶ οἱ λοιποὶ ὅροι καὶ περιορισμοὶ δομήσεως τῶν οἰκοπέδων, ἐφ' ὧν διὰ τοῦ παρόντος ἐπεκτείνεται τὸ ρυμοτομικὸν σχέδιον, ὁρίζονται ὡς ἀκολούθως:

1. Οἰκοδομικὸν σύστημα τὸ πανταχόθεν ἐλεύθερον.
2. 'Ελάχιστον πρόσωπον δέκα πέντε (15) μέτρα.

'Ελάχιστον βάθος εἴκοσι πέντε (25) μέτρα.
'Ελάχιστον ἐμβαδὸν τετρακόσια (400) τετρ. μέτρα.


3. Μέγιστον ποσοστὸν καλύψεως τῶν οἰκοπέδων τεσσαράκοντα ἑκατοστὰ (40%) τῆς ἐπιφανείας αὐτῶν.
4. Μέγιστος συντελεστὴς δομήσεως ἕνα καὶ εἴκοσι ἑκατοστὰ (1,20).
5. Μέγιστος ἐπιτρεπόμενος ἀριθμὸς ὀρόφων τρεῖς (3), μὲ μέγιστον ὕψος δέκα μέτρα καὶ πεντήκοντα ἑκατοστὰ (10,50) τοῦ μέτρου.

Εἰς τὸν αὐτὸν ἐπὶ τῶν Δημοσίων Ἔργων 'Υφυπουργόν, ἀνατίθεμεν τὴν δημοσίευσιν καὶ ἐκτέλεσιν τοῦ παρόντος Διατάγματος.

'Εν 'Αθήναις τῇ 24 'Οκτωβρίου 1978

Ο ΠΡΟΕΔΡΟΣ ΤΗΣ ΔΗΜΟΚΡΑΤΙΑΣ
ΚΩΝΣΤΑΝΤΙΝΟΣ Δ. ΤΣΑΤΣΟΣ

Ο ΥΦΥΠΟΥΡΓΟΣ ΔΗΜΟΣΙΩΝ ΕΡΓΩΝ
ΣΤΕΦΑΝΟΣ ΜΑΝΟΣ

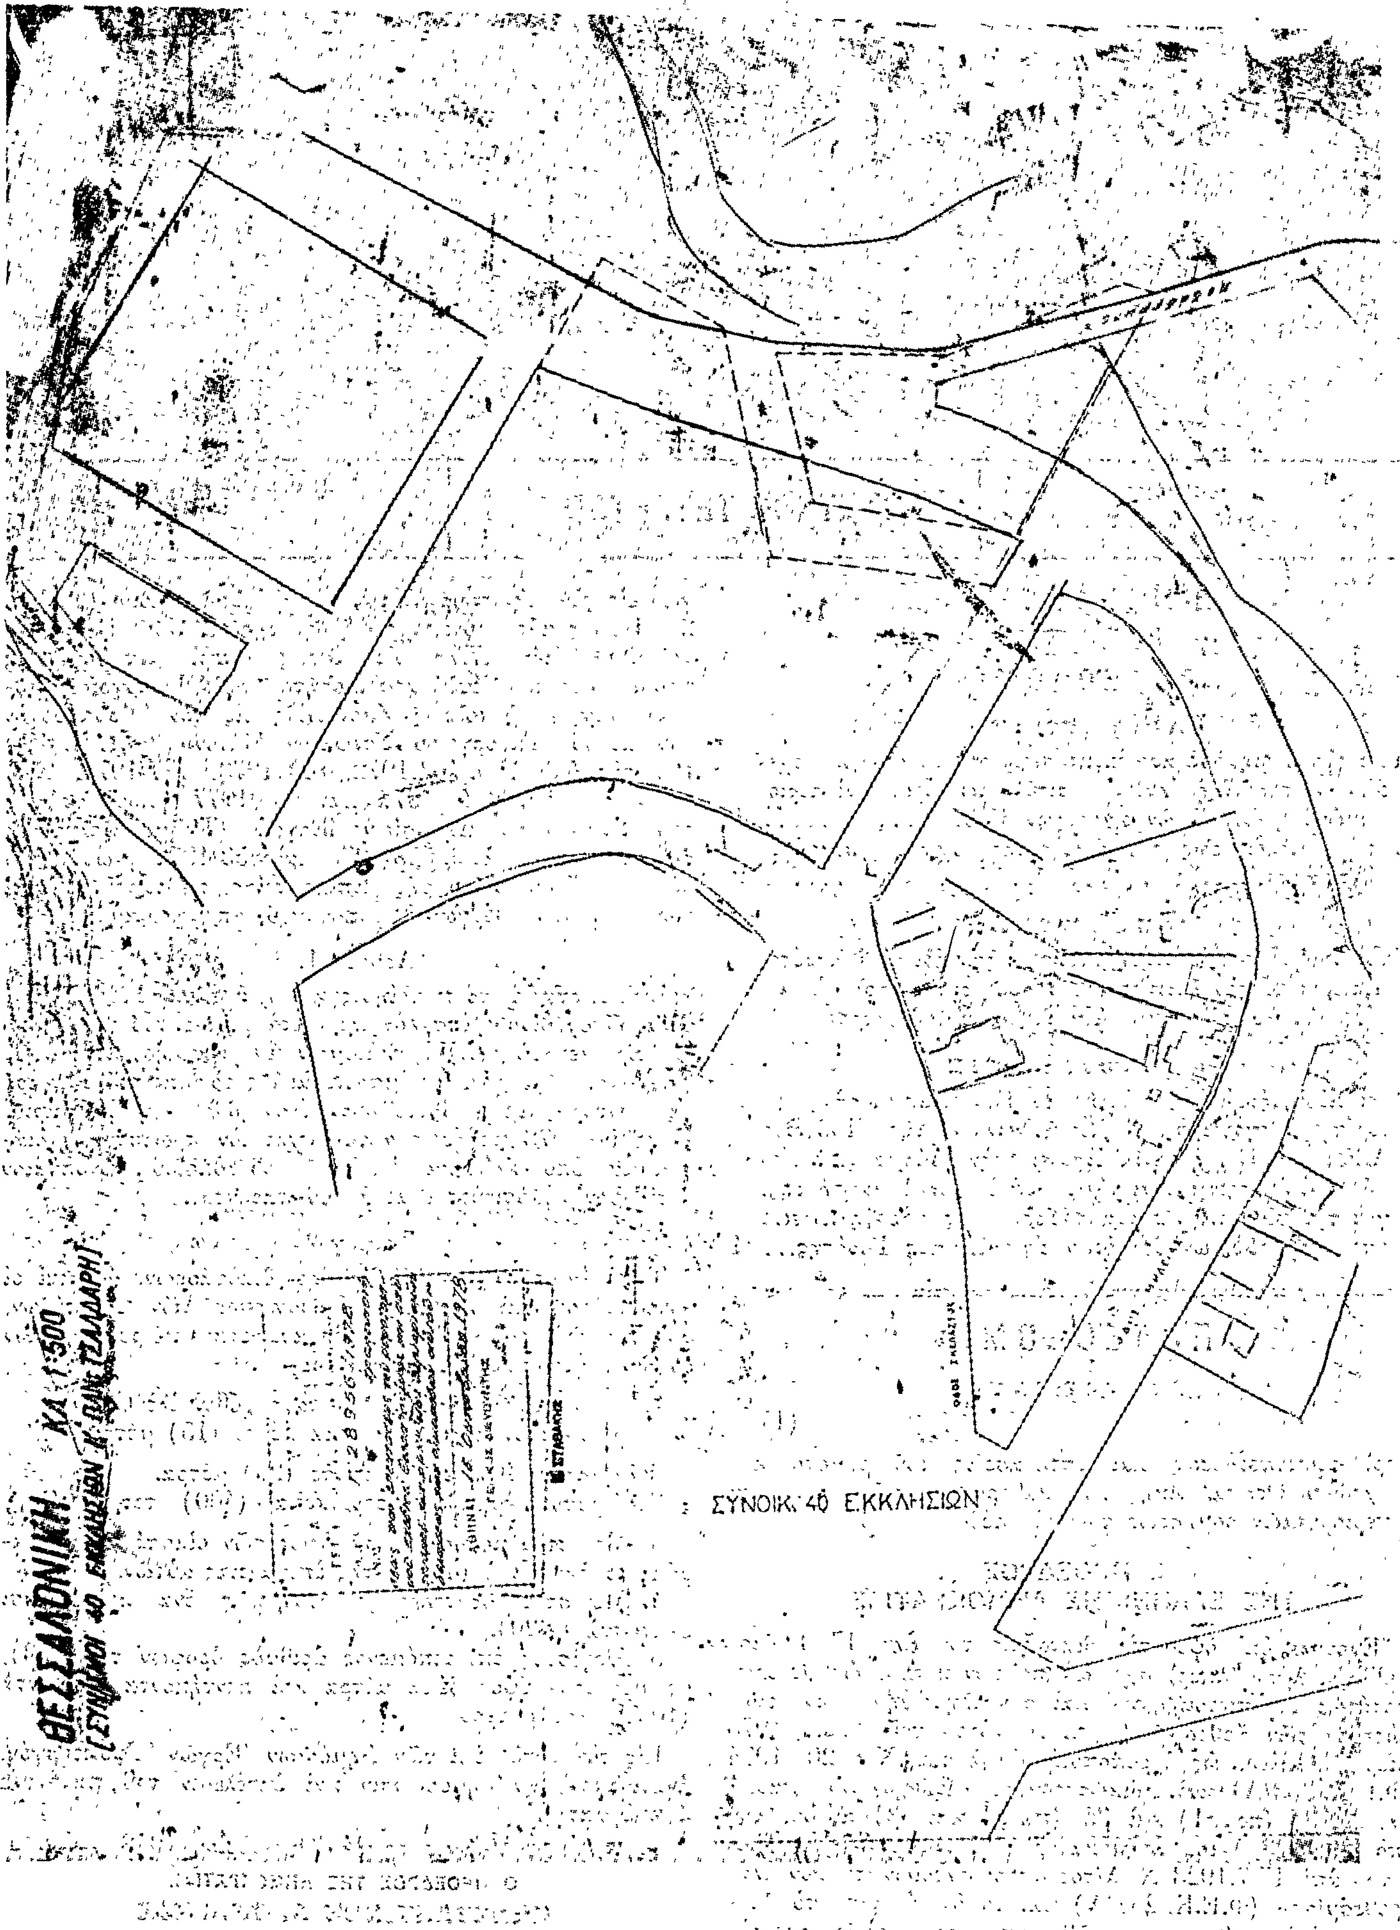
ΘΕΣΣΑΛΟΝΙΚΗ ΚΛ. 1:500
(ΣΥΝΟΙΚΙΣΜΟΙ 40 ΕΚΚΛΗΣΙΩΝ Κ. ΠΑΝ. ΤΣΑΛΔΑΡΗ)
ΣΥΝΟΙΚ. 40 ΕΚΚΛΗΣΙΩΝ

ΣΥΝΟΙΚ. ΠΑΝΑΓΗ ΤΣΑΛΔΑΡΗ

(2)

Περὶ τροποποιήσεως τοῦ ρυμοτομικοῦ σχεδίου Ζωγράφου ('Αττικῆς).

Ο ΠΡΟΕΔΡΟΣ
ΤΗΣ ΕΛΛΗΝΙΚΗΣ ΔΗΜΟΚΡΑΤΙΑΣ

"Εχοντες ὑπ' ὄψει τὰς διατάξεις τοῦ ἀπὸ 17 'Ιουλίου 1923 Ν. Δ/τος «Περὶ σχεδίων πόλεων κλπ», ὡς μεταγενεστέρως ἐτροποποιήθησαν καὶ συνεπληρώθησαν καὶ εἰδικώτερον τῶν ἄρθρων 3, 7 καὶ 70 αὐτοῦ, καὶ ἰδόντες τὴν ὑπ' ἀριθ. ΕΔ2/α/04/59/Φ.Θ.2.1.1/29.3.1978 κοινὴν ἀπόφασιν τοῦ Πρωθυπουργοῦ καὶ τοῦ 'Υπουργοῦ Δημοσίων "Εργων «περὶ μεταβιβάσεως ἁρμοδιοτήτων τοῦ 'Υπουργοῦ Δημοσίων "Εργων εἰς τὸν 'Υφυπουργὸν τοῦ αὐτοῦ 'Υπουργείου» (ΦΕΚ 282/Β), τὰς ὑπ' ἀριθ. 35/1975, 244/1975, 116/1977, 217/1977 καὶ 35/1978 πράξεις τοῦ Δημοτικοῦ Συμβουλίου Ζωγράφου, τὰς ὑπ' ἀριθ. 1548/1977 καὶ 366/1978 γνωμοδοτήσεις τοῦ Συμβουλίου Δημοσίων "Εργων (Τμῆμα Μελετῶν καὶ Τμῆμα Οἰκισμοῦ ἀντιστοίχως), τὴν ὑπ' ἀριθ. 665/1978 δήλωσιν τῶν 'Ιωάννου 'Επ. Σελάμη καὶ Ναυσικᾶς συζύγου 'Ιωάννου Σελάμη, γενομένην ἐνώπιον τῆς Συμβολαιογράφου 'Αθηνῶν Μαρίας Χάρη-Νικηφοράκη, περὶ παραιτήσεώς των ἀπὸ δικαιώματος ἀπαιτήσεως ἀποζημιώσεως διὰ ρυμοτομίαν λόγῳ διαμορφώσεως κοινοχρήστων χώρων κ.λ.π., προτάσει τοῦ ἐπὶ τῶν Δημοσίων "Εργων 'Υφυπουργοῦ, ἀπεφασίσαμεν :

"Αρθρον Μόνον


'Εγκρίνεται ἡ τροποποίησις τοῦ ρυμοτομικοῦ σχεδίου Ζωγράφου ('Αττικῆς) κατὰ τὸ ὑπ' ἀριθ. 240 οἰκοδομικὸν τετράγωνον, ὡς καὶ ἡ ἔγκρισις πεζοδρόμων ἐντὸς αὐτοῦ, ὡς ἐμφαίνεται εἰς τὸ ὑπὸ τοῦ Γενικοῦ Διευθυντοῦ Οἰκισμοῦ τεθεωρημένον διὰ τῆς ὑπ' ἀριθ. Γ. 259/1979 πράξεως αὐτοῦ σχετικὸν πρωτότυπον διάγραμμα ὑπὸ κλίμακα 1 : 500, τοῦ ὁποίου συνοπτικὸν ἀντίτυπον δημοσιεύεται μετὰ τοῦ παρόντος.

Εἰς τὸν αὐτὸν ἐπὶ τῶν Δημοσίων "Εργων 'Υφυπουργὸν ἀνατίθεμεν τὴν δημοσίευσιν καὶ ἐκτέλεσιν τοῦ παρόντος Διατάγματος.

'Εν 'Αθήναις τῇ 26 'Ιανουαρίου 1979

Ο ΠΡΟΕΔΡΟΣ ΤΗΣ ΔΗΜΟΚΡΑΤΙΑΣ
ΚΩΝΣΤΑΝΤΙΝΟΣ Δ. ΤΣΑΤΣΟΣ

Ο ΥΦΥΠΟΥΡΓΟΣ ΔΗΜΟΣΙΩΝ ΕΡΓΩΝ
ΣΤΕΦΑΝΟΣ ΜΑΝΟΣ

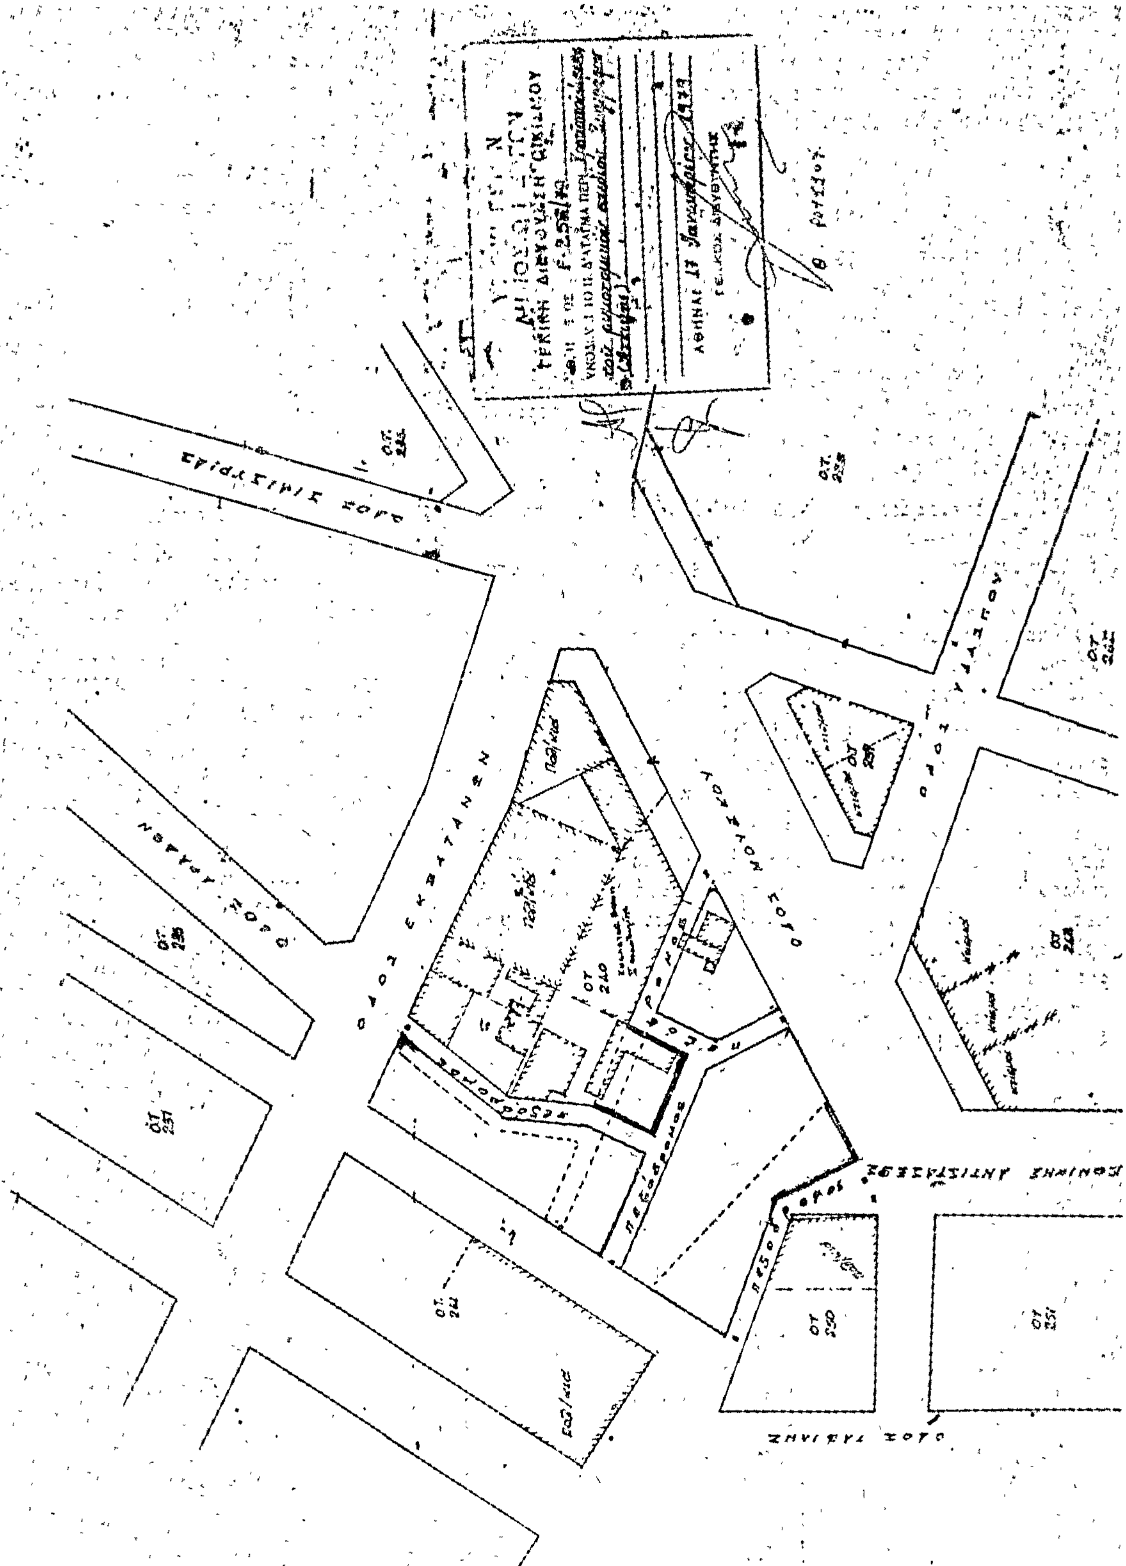

ΖΩΓΡΑΦΟΥ
1:500

ΑΠΟΦΑΣΕΙΣ

'Αριθ. Η. 593 (3)

Περὶ ἀναγνωρίσεως ὡς διατηρητέας τῆς ὁδοῦ Φιλαρέτου Ἐπισκόπου, ποὺ βρίσκεται μέσα στὸ σχέδιο πόλεως Αἰγίου μεταξὺ τῶν ὁδῶν Αἰγιαλείας καὶ Μελετοπούλου.

Ο ΝΟΜΑΡΧΗΣ ΑΧΑΪΑΣ

Ἔχοντας ὑπόψη:

1) Τὶς διατάξεις τῆς παρ. 3 τοῦ ἄρθρου 20 τοῦ ἀπὸ 17.7.1923 Ν.Δ. «περὶ σχεδίων πόλεων κλπ.», καθὼς καὶ τὸ Β.Δ. ἀπὸ 4.1.1924, ποὺ καθορίζει ὅτι τὸ ἄρθρο 20 ἰσχύει ἀπὸ 1.6.1924.

2) Τὶς διατάξεις τοῦ Νόμου 3200/55 «περὶ Διοικητικῆς ἀποκεντρώσεως» καὶ τὸ Β.Δ. ἀπὸ τὶς 28.6.55 «περὶ ἐξαιρέσεως ἀπὸ τὴν ἁρμοδιότητα τῶν Νομαρχῶν ἀντικειμένων τινῶν ἁρμοδιότητος Ὑπουργείου Δημ. Ἔργων».

3) Τὶς διατάξεις τοῦ Ν.Δ. 1018/71 περὶ τροποποιήσεως καὶ συμπληρώσεως τοῦ Α.Ν. 314/68 «περὶ παροχῆς εἰς τὸν Ὑπουργὸν Βορ. Ἑλλάδος καὶ τοὺς Νομάρχας ἁρμοδιότητας».

4) Τὴν ἀπὸ 19.12.1978 αἴτηση τῶν Ἀφῶν Φειδάκη, μὲ τὴν ὁποία ζητοῦν τὴν ἀναγνώριση τῆς ὁδοῦ Φιλαρέτου Ἐπισκόπου, ἡ ὁποία βρίσκεται μέσα στὸ σχέδιο πόλεως Αἰγίου ὡς ὁδοῦ ποὺ ὑπῆρχε πρὶν ἀπὸ τὸ ἔτος 1923.

5) Τὸ ἔγγραφο Η. 16/5.1.1979 τῆς Δ/νσεως Τεχν. Ὑπηρεσιῶν Ν. Ἀχαΐας Τμ. Πολεοδ. Ἐφαρμογῶν, μὲ τὸ ὁποῖο ὑποβλήθηκε τοπογραφικὸ διάγραμμα κλπ. σχετικά.

6) Τὸ συμβόλαιο 10177/1906 συμβολαιογράφου Βασιλείου Ταμένη, ἀπὸ τὸ ὁποῖο προκύπτει ὅτι ἡ ὁδὸς Φιλαρέτου Ἐπισκόπου ἡ ὁποία βρίσκεται μέσα στὸ σχέδιο πόλεως Αἰγίου μεταξὺ τῶν ὁδῶν Αἰγιαλέως καὶ Μελετοπούλου ἐσχηματίσθη πρὶν ἀπὸ τὴν ἰσχὺ τοῦ προαναφερομένου Διατάγματος καὶ χωρὶς μεταβολὴ τῶν διαστάσεων αὐτῆς.

7) Τὴν σύμφωνη γνώμη τοῦ ΝΣΔΕ ποὺ διατυπώθηκε στὸ ἀριθ. 1/36/8.1.1979 Πρακτικό του, ἀποφασίζουμε:

Ἀναγνωρίζουμε ὅτι ἡ ὁδὸς Φιλαρέτου Ἐπισκόπου, ποὺ βρίσκεται μέσα στὸ σχέδιο πόλεως Αἰγίου μεταξὺ τῶν ὁδῶν Αἰγιαλέως καὶ Μελετοπούλου σχηματίσθηκε πρὶν τὸ ἔτος 1923 καὶ ἐφαρμόζονται σ' αὐτὴ ὅλες οἱ διατάξεις ποὺ ἰσχύουν καὶ γιὰ τοὺς ἐγκεκριμένους δρόμους τοῦ ρυμοτομικοῦ σχεδίου πόλεως Αἰγίου στὴν περιοχὴ αὐτὴ καὶ τὴν κρίνουμε διατηρητέα καὶ εἰδικότερα ὅπως φαίνεται στὸ συνημμένο τοπογραφικὸ διάγραμμα τοῦ Πολιτ. Μηχανικοῦ Γεωργ. Καραμεσίνη, τὸ ὁποῖο εἶναι θεωρημένο ἀπὸ τὸν Προϊστάμενο Τ.Π. Ἐφαρμογῶν.

Ἡ ἀπόφαση αὐτὴ νὰ δημοσιευθεῖ στὴν Ἐφημερίδα τῆς Κυβερνήσεως.

Πάτραι, 19 Ἰανουαρίου 1979

Ὁ Νομάρχης
ΝΙΚ. ΧΑΝΟΣ

ΤΕΧΝΙΚΗ ΕΚΘΕΣΗ

Γιὰ τὴν ἀναγνώριση τοῦ δρόμου Ἐπισκόπου Φιλαρέτου, ὅτι ὑπάρχει πρὶν ἀπὸ τὸ ἔτος 1923.

1. Στὸ Σχέδιο Πόλεως Αἰγίου στὴν περιοχὴ ποὺ ζητᾶμε νὰ ἀναγνωρισθεῖ ὅτι ὁ δρόμος ὑπάρχει πρὶν ἀπὸ τὸ ἔτος 1923 ἐγκρίθηκε μὲ τὸ Β.Δ. ἀπὸ 28.9.1874.

2. Ὁ δρόμος αὐτὸς διαμορφώθηκε ἀπὸ πολλὰ χρόνια καὶ χρησιμοποιεῖται σὰν δημοτικὸς ἀπ' ὅπου περνᾶνε ἐγκαταστάσεις τοῦ Δήμου Αἰγίου.

3. Ἀπὸ τὴν ἔρευνα διαπιστώθηκε ὅτι ὁ δρόμος ὑπῆρχε πράγματι πρὶν ἀπὸ τὸ 1923 ὅπως προκύπτει ἀπὸ τὸ 10177/1906 Συμβόλαιο τοῦ Συμβολαιογράφου Αἰγίου Βασιλείου Ταμένη.

Ὕστερα ἀπὸ τὰ πάρα πάνω ὑπάρχουν ὅλες οἱ προϋποθέσεις γιὰ τὴν ἀναγνώριση τοῦ δρόμου ὅτι ὑπάρχει πρὶν ἀπὸ τὸ ἔτος 1923 καὶ παρακαλῶ γιὰ τὴν ἀναγνώριση αὐτοῦ.

Αἴγιο, 19 Δεκεμβρίου 1978

ΚΑΡΑΜΕΣΙΝΗΣ ΓΕΩΡΓΙΟΣ
Πολιτικὸς Μηχανικός

ΟΙΚΟΠΕΔΟ
ΑΦΩΝ ΦΕΙΔΑΚΗ
Ρ. ΦΕΡΡΑΙΟΥ – ΑΙΓΙΟ

Ο ΜΗΧΑΝΙΚΟΣ

ΚΑΡΑΜΕΣΙΝΗΣ ΓΕΩΡΓΙΟΣ
ΠΟΛΙΤΙΚΟΣ ΜΗΧΑΝΙΚΟΣ
ΑΙΓΙΟΝ
ΑΡ. ΜΗΤΡ. Π.Ο.Π.

ΤΟΠΟΓΡΑΦΙΚΟΝ 1:500

ΟΔΟΣ ΜΕΛΕΤΟΠΟΥΛΟΥ
ΠΛΑΤΟΣ 10.00

ΟΔΟΣ Ρ. ΦΕΡΡΑΙΟΥ
ΠΛΑΤΟΣ 19.00

ΟΔΟΣ ΑΙΓΙΑΛΕΩΣ
ΠΛΑΤΟΣ 10.00

ΟΔΟΣ ΠΕΤΡΟΠΟΥΛΟΥ
ΠΛΑΤΟΣ 8.70

ΟΔΟΣ ΦΙΛΑΡΕΤΟΥ ΕΠΙΣΚΟΠΟΥ

ΙΔΙΟΚΤΗΣΙΑ
Φ. ΦΙΛΙΑ
ΣΥΜΒΟΛΑΙΟ 10145/1956

Τὸ σημεῖο 1 εἶναι ἡ τομὴ
τῶν εὐθειῶν οἰκοδομικῶν γραμμῶν
ΑΒ ἐπὶ τῆς Φιλαρέτου καὶ
ΓΔ ἐπὶ τῆς Ρ. Φερραίου –

24.90 10.85 21.00 10.00
9.50 25.0 6.25 33.30 10.85
2.80 5.30 6.65 9.10 8.20 19.45
11.20 11.00 6.30 20.00 13.10 12.30
3.45 3.50 2.40 8.40 8.50 2.90 10.40 15.25 20.40

ΚΟΙΝΟΤΗΣ ...
ΔΗΜΟΣ ... ΑΙΓΙΟΥ
Εἰσήχθη τὴν 8-1-79
Συνεζητήθη τὴν ...
Πράξις 1126/8-1-79
Ὁ Γραμματεὺς
... ΑΓΓΕΛΟΠΟΥΛΟΣ

ΑΝΑΚΟΙΝΩΣΕΙΣ

Ἀριθ. 126923 (4)

Περὶ εἰδοποιήσεως τῆς Ἀνώνυμης Ἑταιρείας μὲ τὴν ἐπωνυμία «Ὀργανισμὸς Τηλεπικοινωνιῶν τῆς Ἑλλάδος Α.Ε.» (ΟΤΕ), ἡ ὁποία ἑδρεύει στὴν Ἀθήνα (Σταδίου 15) καὶ ἐκπροσωπεῖται νόμιμα ἀπὸ τὸν Διοικητή της, γιὰ τὴν γενομένη παρακατάθεση τῆς ἀποζημιώσεως ἀπαλλοτριωθέντων ἀκινήτων στὶς Σάππες Ροδόπης.

Σύμφωνα μὲ τὶς διατάξεις τῶν ἄρθρων 7 καὶ 24 τοῦ Α.Ν. 1731/39 «περὶ ἀναγκαστικῶν ἀπαλλοτριώσεων» ὅπως ἰσχύει σήμερα καὶ τὶς διατάξεις τῶν ἄρθρ. 7 καὶ 8 τοῦ Ν.Δ.797/71 γνωστοποιοῦμε στοὺς παρακάτω ἀναφερομένους, α) τοὺς ἔχοντες ἢ ἀξιώνοντες δικαιώματα κυριότητας ἐπὶ τῶν ἰδιοκτησιῶν ποὺ βρίσκονται στὶς Σάππες Ροδόπης ἐπάνω στὴν ὁδὸ Συκοράχης, καὶ ἀπαλλοτριώθηκαν γιὰ ρυμοτομικὸ σκοπό, καὶ συγκεκριμένα γιὰ τὴν διαπλάτυνση τῆς ὁδοῦ Συκοράχης σύμφωνα μὲ τὴν ὑπ' ἀριθ. 8/1976 πράξη ἀναλογισμοῦ ἀποζημιώσεως καὶ τακτοποιήσεως ἰδιοκτησιῶν τῆς Δ/νσεως Τ.Υ. Νομοῦ Ροδόπης (ἐφαρμογὴ τοῦ ἐγκεκριμένου ρυμοτομικοῦ σχεδίου τῆς πόλεως τῶν Σαππῶν, μὲ τὸ ἀπὸ 11.11.1959 διάταγμα) ἐκτάσεως 119,11 μ2 συνολικὰ κατὰ τὸ συνοδεῦον τὴν παραπάνω πράξη Τοπογραφικὸ διάγραμμα καὶ β) τοὺς τυχὸν ἐπὶ τῶν ἀκινήτων τούτων ἐγγεγραμμένους ἢ κατασχόντες δανειστὲς ἢ τρίτους διεκδικητὲς ὅτι: ἡ ἀποζημίωση ἡ ὁποία καθωρίσθηκε μὲ τὴν ὑπ' ἀριθ. 74/78 ἀπόφαση (προσωρινῶς) τοῦ Μονομ. Πρωτοδικείου Ροδόπης, κατόπιν δίκης μεταξὺ τῆς ΟΤΕ Α.Ε. καὶ ἐκείνων οἱ ὁποῖοι ἀξιώνουν δικαιώματα ἐπὶ τῶν ἀκινήτων δηλ. τῶν 1) Δήμου Σαππῶν, 2) Ἐμμ. Φραγκάκη, 3) Κρυστ. Χατζηαντωνίου, 4) Μαρίκας Ἀμπατζῆ, 5) Γεώργ. Χατζημένου, 6) Σπυρ. Κηπουροῦ, 7) τῆς Ο.Ε. Ἀφοὶ Δ. Μπακιρτζῆ, 8) Γεωργ. Γκατζίνου καὶ 9) Χρήστου Πατουρίδη. Γιὰ τ' ἀκίνητα αὐτὰ κατατέθηκε στὸ Ταμεῖο Παρακαταθηκῶν καὶ Δανείων ὑπὲρ ἐκείνου ἢ ἐκείνων οἱ ὁποῖοι νόμιμα θ' ἀναγνωρισθοῦν ἀληθεῖς δικαιοῦχοι καὶ μὲ τὴν ἐπιφύλαξη κάθε δικαιώματος μας, ἐκδοθέντος τοῦ ὑπ' ἀριθ. 526407/26.1.1979 γραμματίου συστάσεως παρακαταθήκης τοῦ Ταμείου Παρακαταθηκῶν καὶ Δανείων Ἀθηνῶν, γιὰ δραχμὲς ἑκατὸν δέκα ἐννέα χιλιάδες ἑκατὸν δέκα (119.110), τὸ ὁποῖον βρίσκεται στὰ χέρια μας καὶ θὰ παραδοθεῖ στὸν δικαιοῦχο ἢ δικαιούχους ἀφοῦ μᾶς προσκομίσουν ἀπόφαση περὶ ἀναγνωρίσεως τους σὰν τέτοιων (δικαιούχων).

(Ἀριθ. τρ.πλ. 9169/79 τοῦ Δημ. Ταμ. Γεν. Ἐσ. Ἀθηνῶν)

ΑΠΟ ΤΟ ΕΘΝΙΚΟ ΤΥΠΟΓΡΑΦΕΙΟ